


Lage des Stahlbetonschachtes auf dem Grundstück

Grundstück/Hausseite

Tor- /
Zaunachse

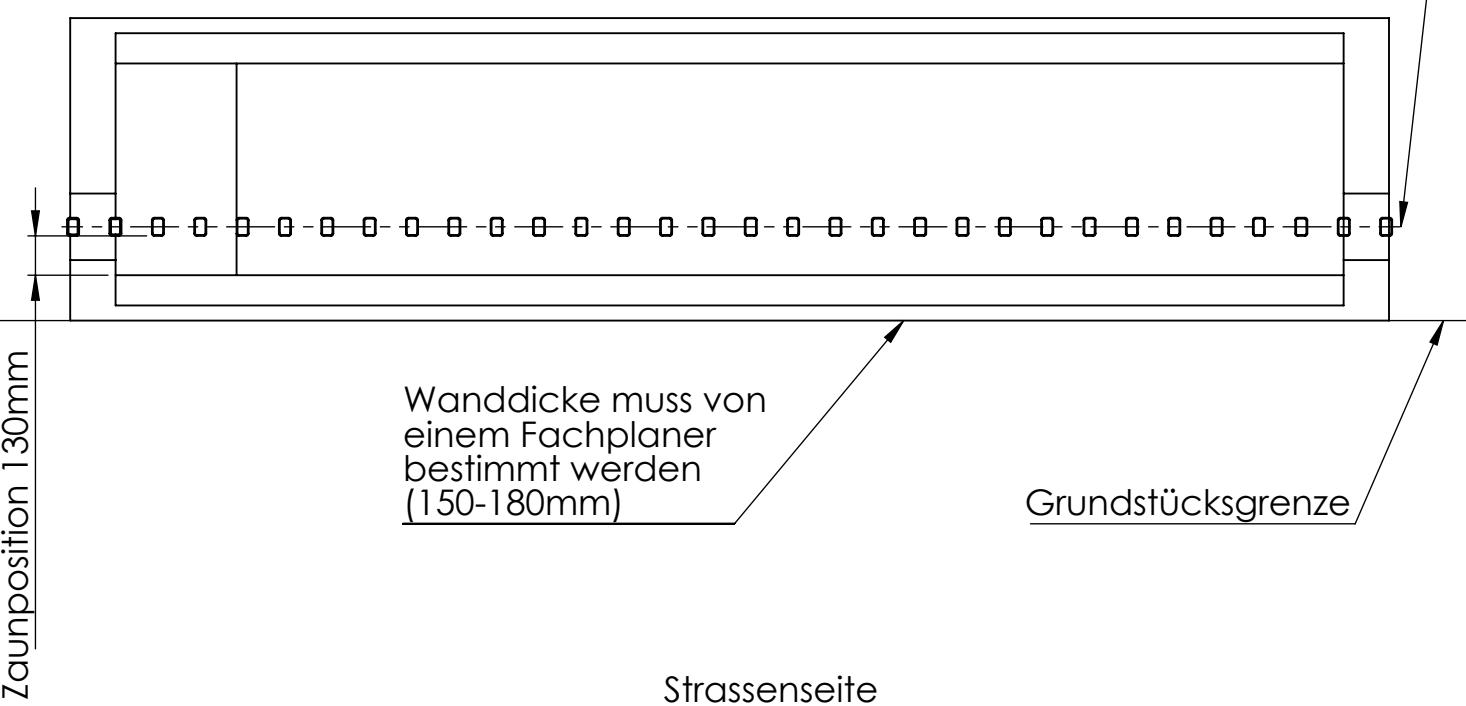

FancyFence GmbH
Strasse der Jugend 18
14974 Ludwigsfelde
Deutschland

Tel. +49 3378 888 99 80
e-mail: info@fancyfence.de